


APPARTEMENT
TYPE A

APPARTEMENT
TYPE B

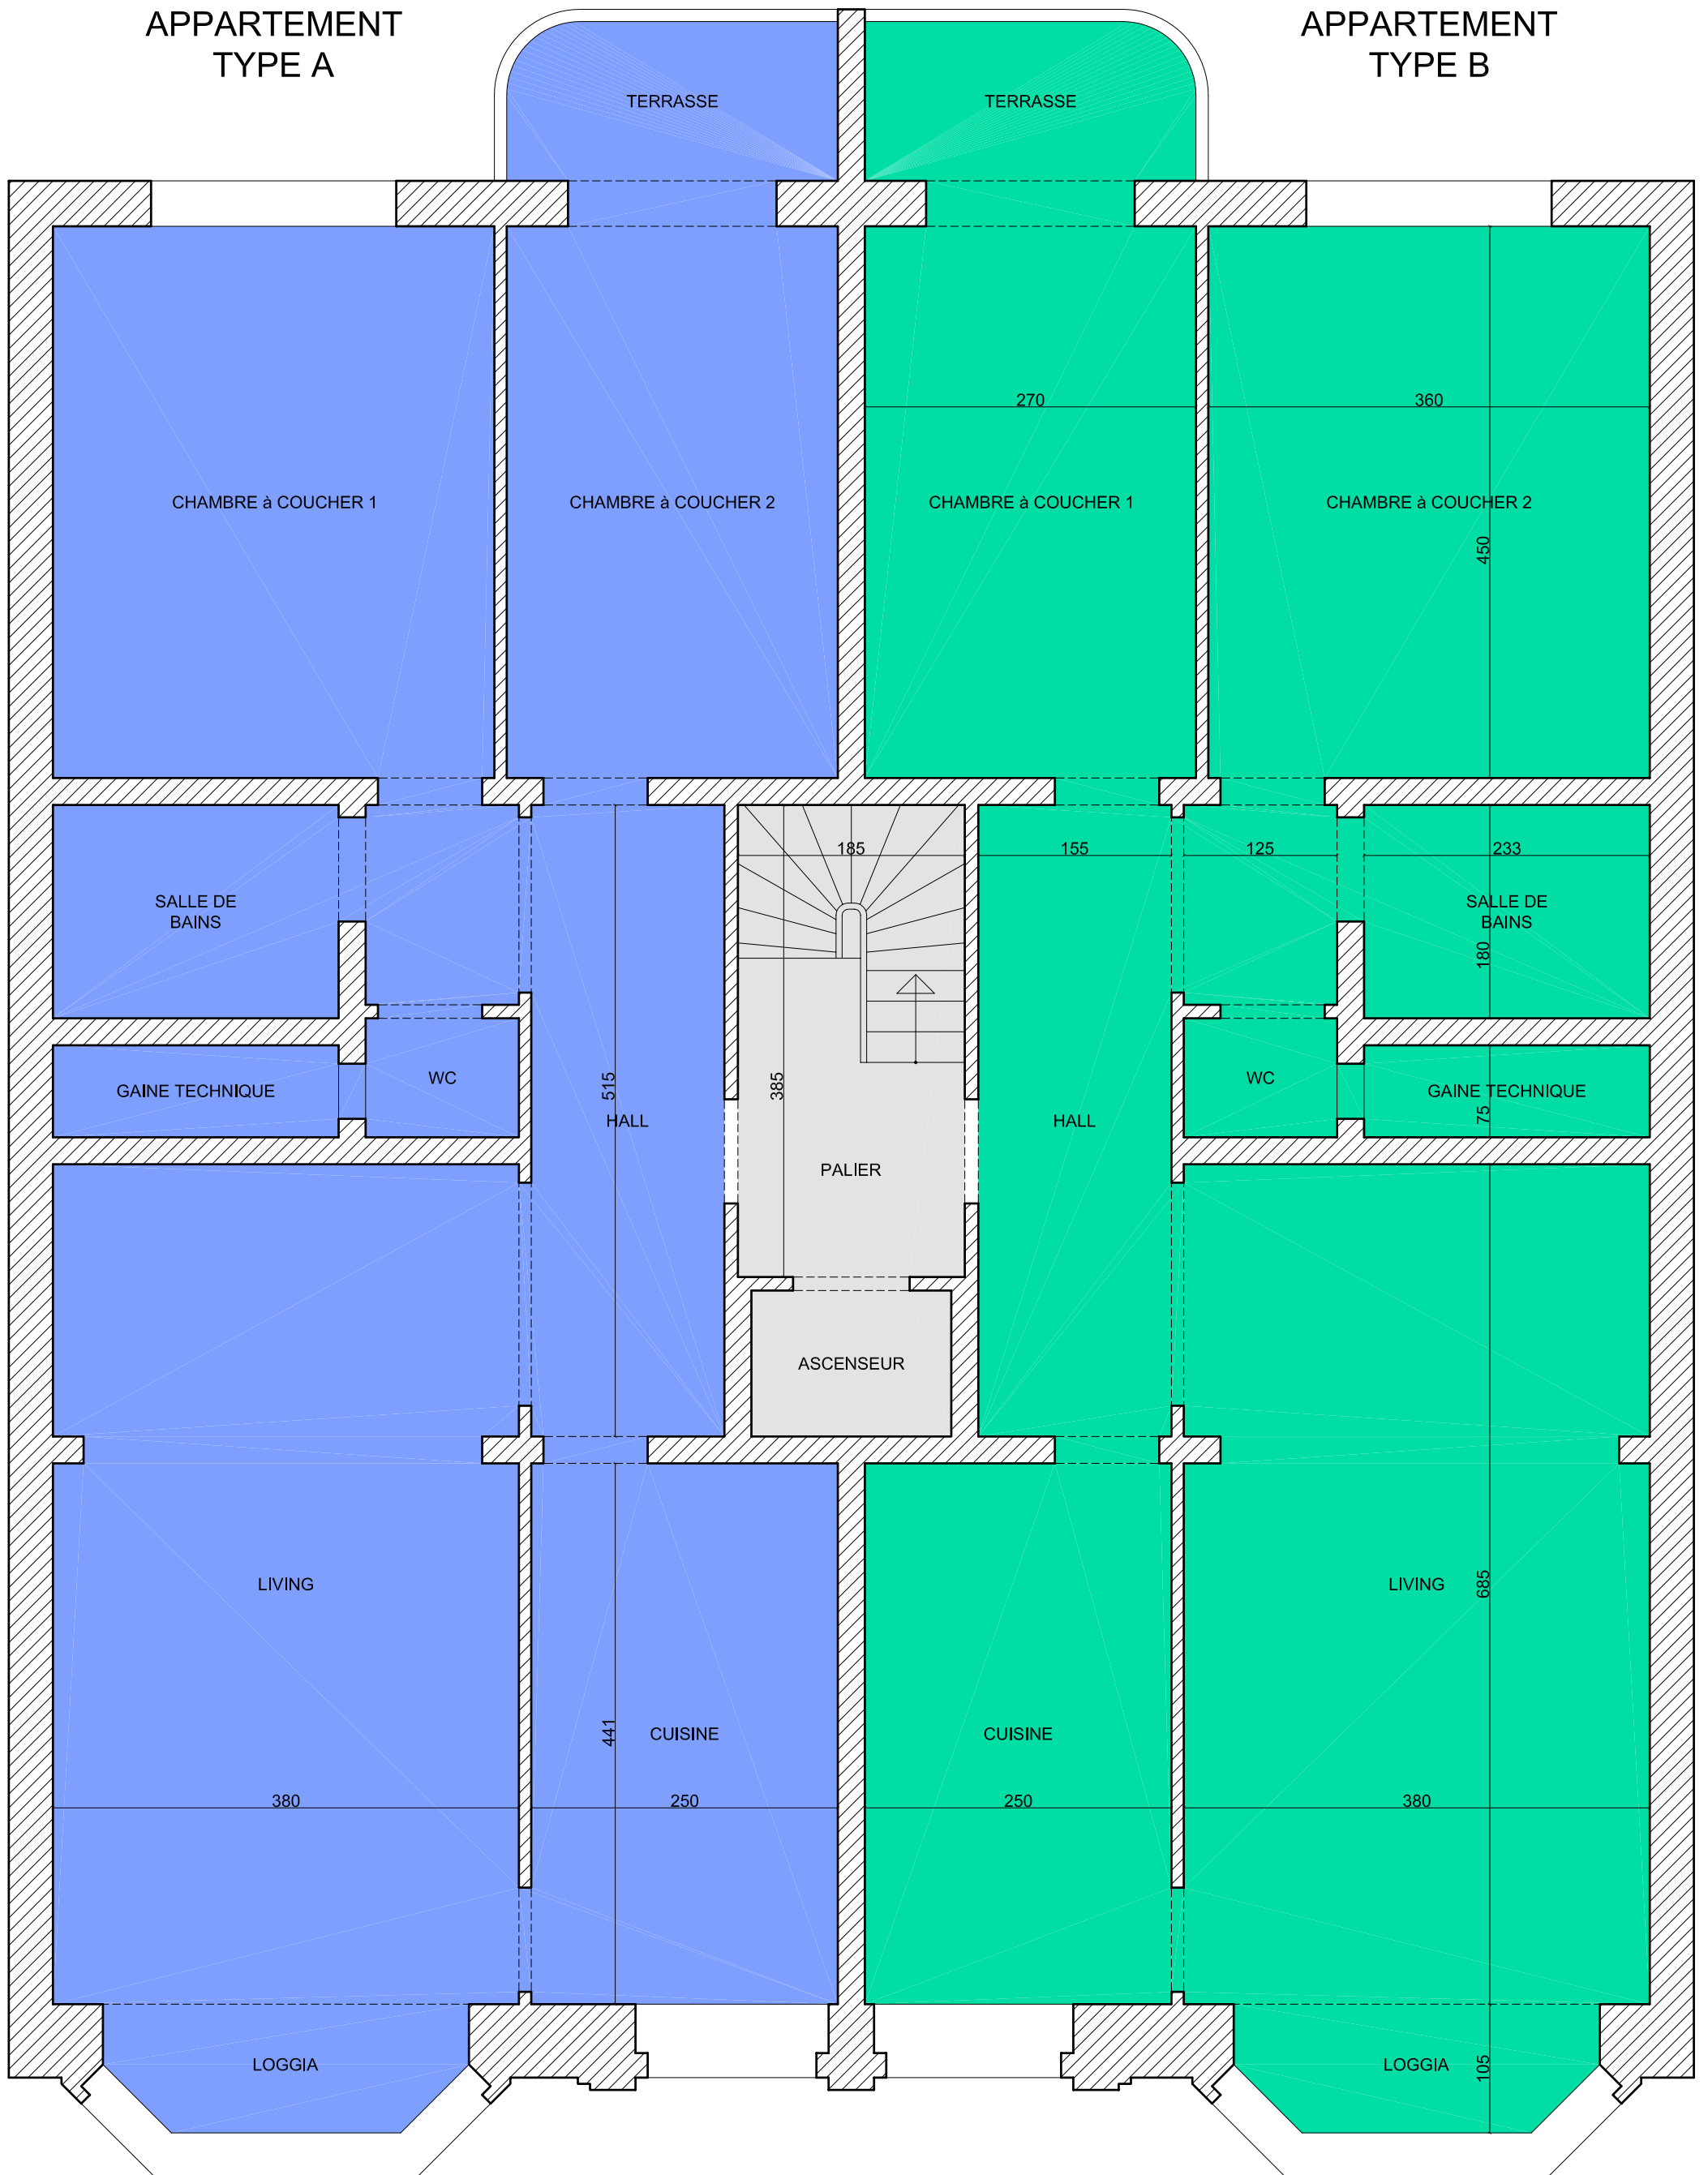

Immobilière Entreprises générales

Quai de Gaulle, 12
B-4020 Liège
Tél. 00 32 (0)4 343 03 03
Fax. 00 32 (0)4 343 92 03
E-mail : michel.wolfs@skynet.be

IMMEUBLE QUAI ORBAN n°52

SUPERFICIE
appartement A: 100m²
appartement B: 100m²